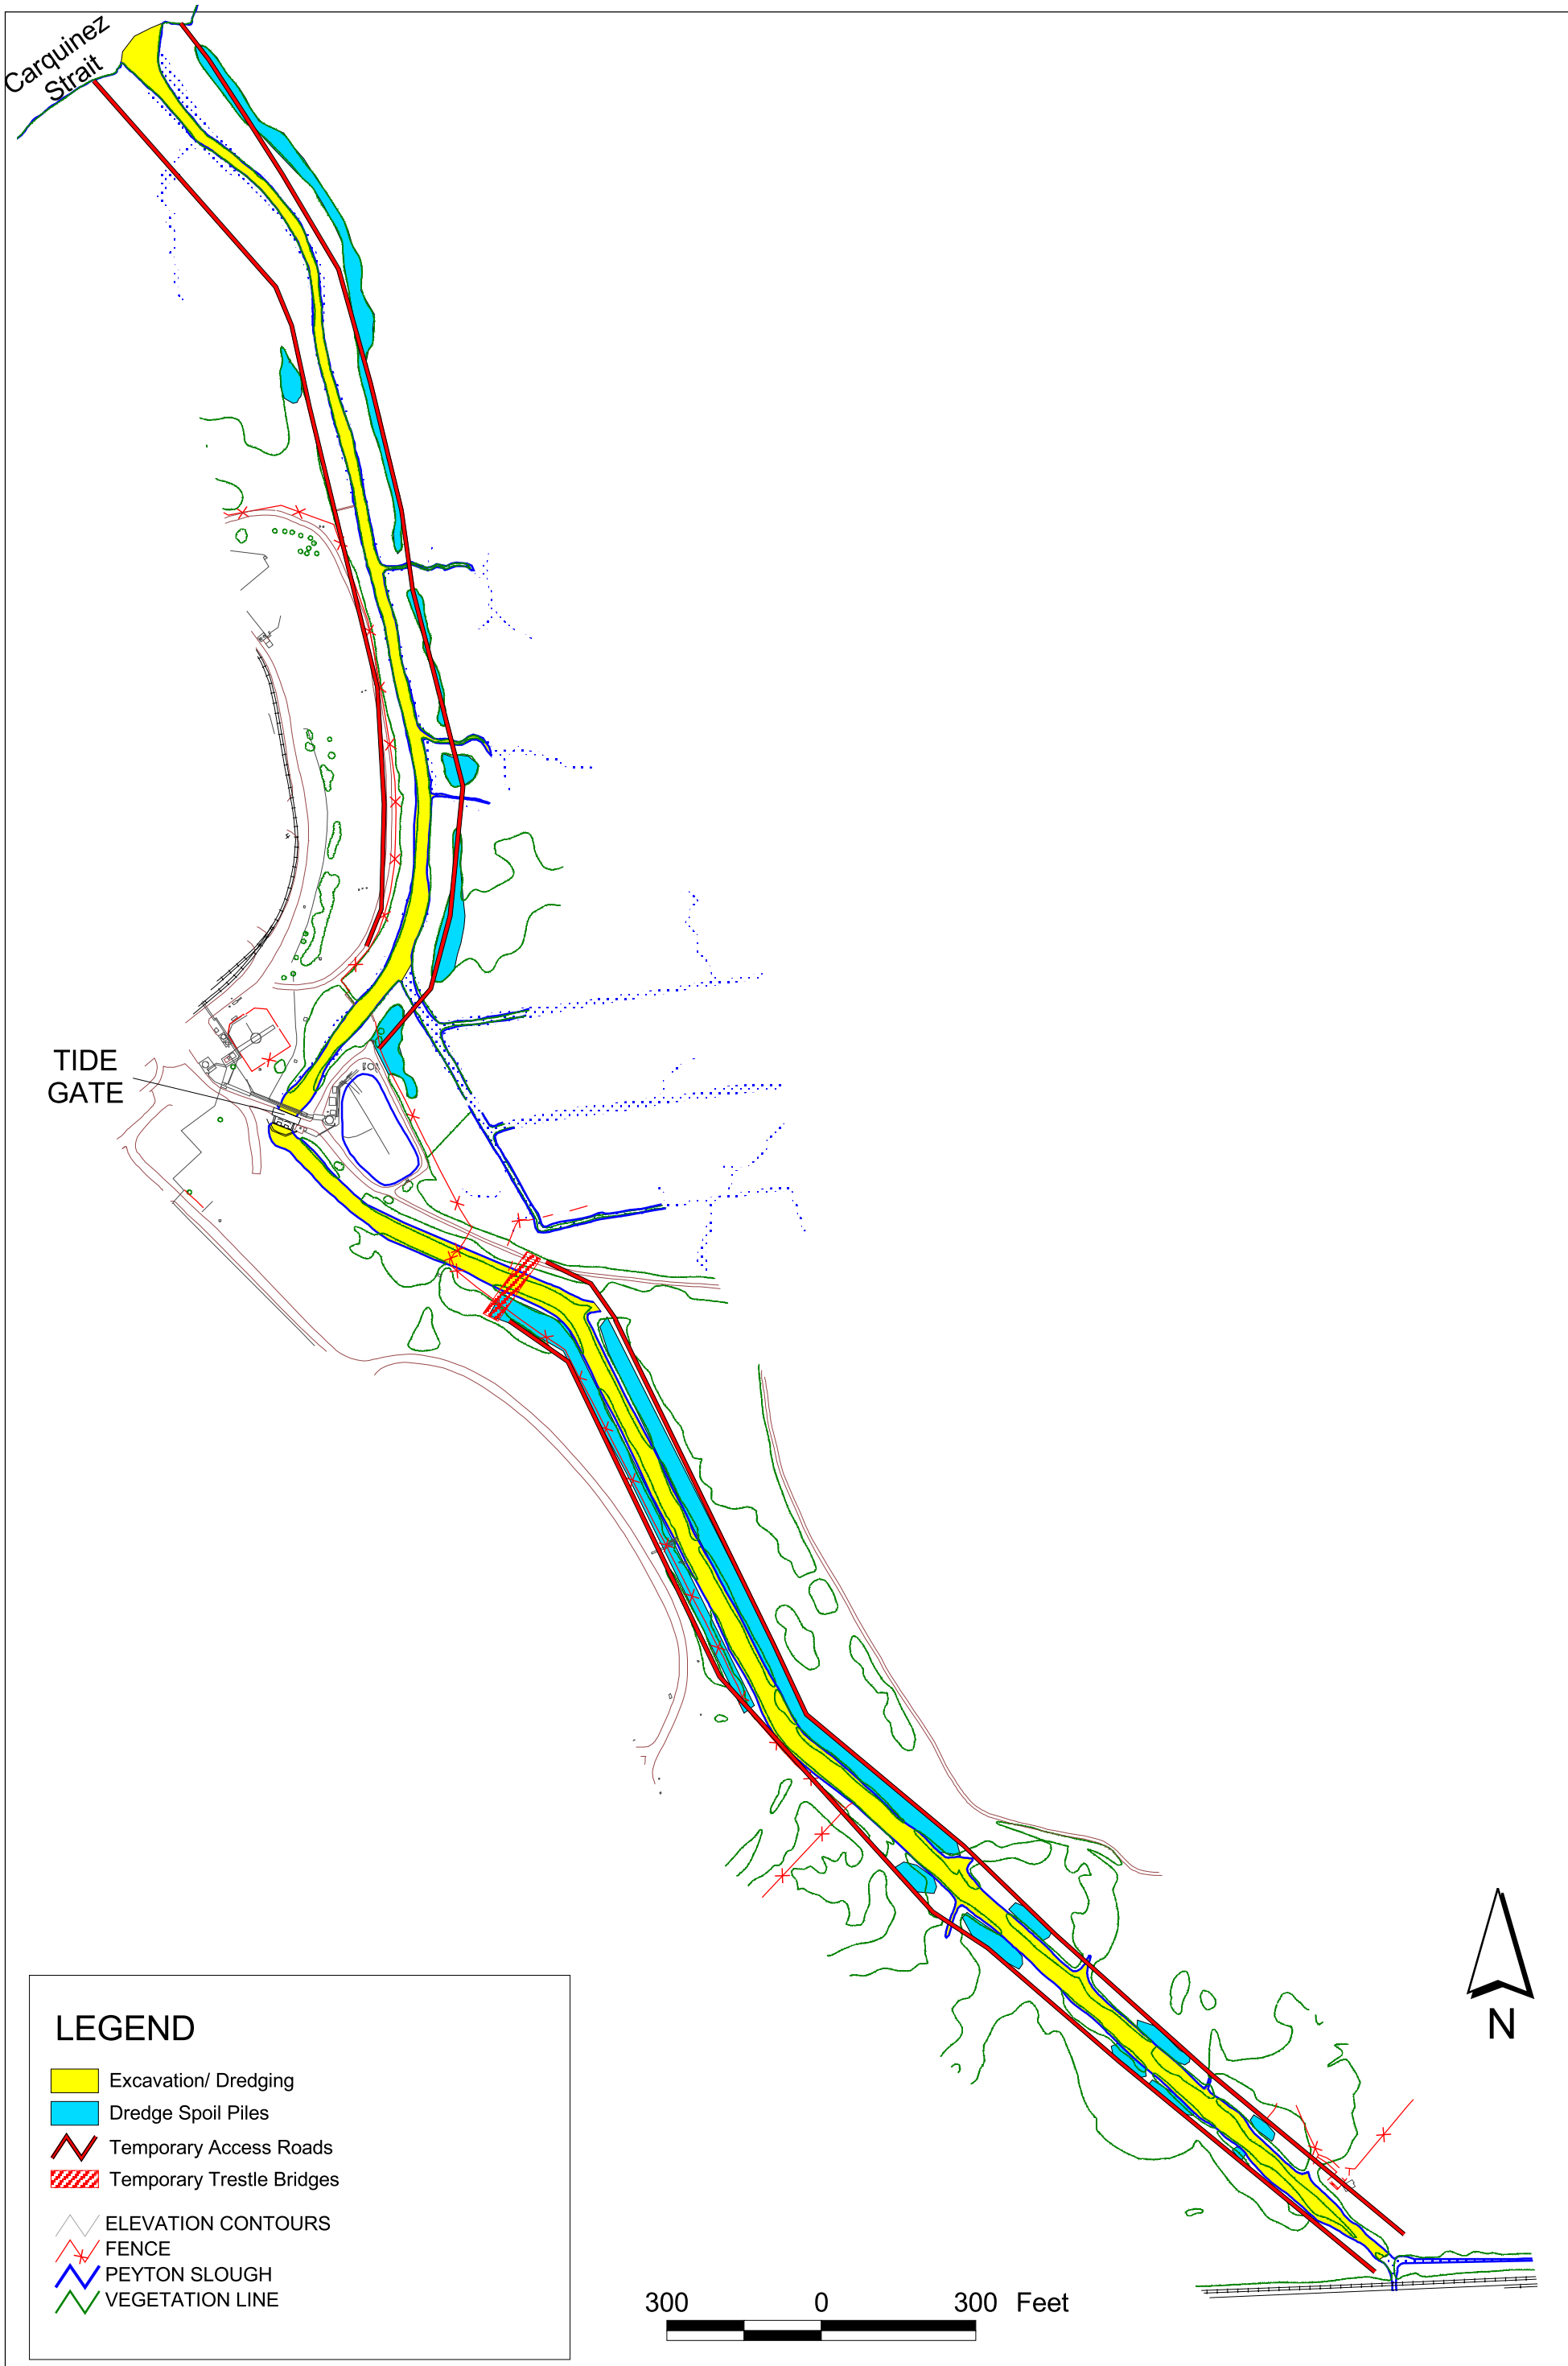

URS	Rhodia Martinez Peyton Slough Project No. 51-00070007.00	Layout of Remedial Action Plan Dredge and Cap Alternative	Figure 4

x:\x_env_waste\Rhodia Martinez_GIS\Apr\oldprojtmp\workingspace3_dugtest.apr