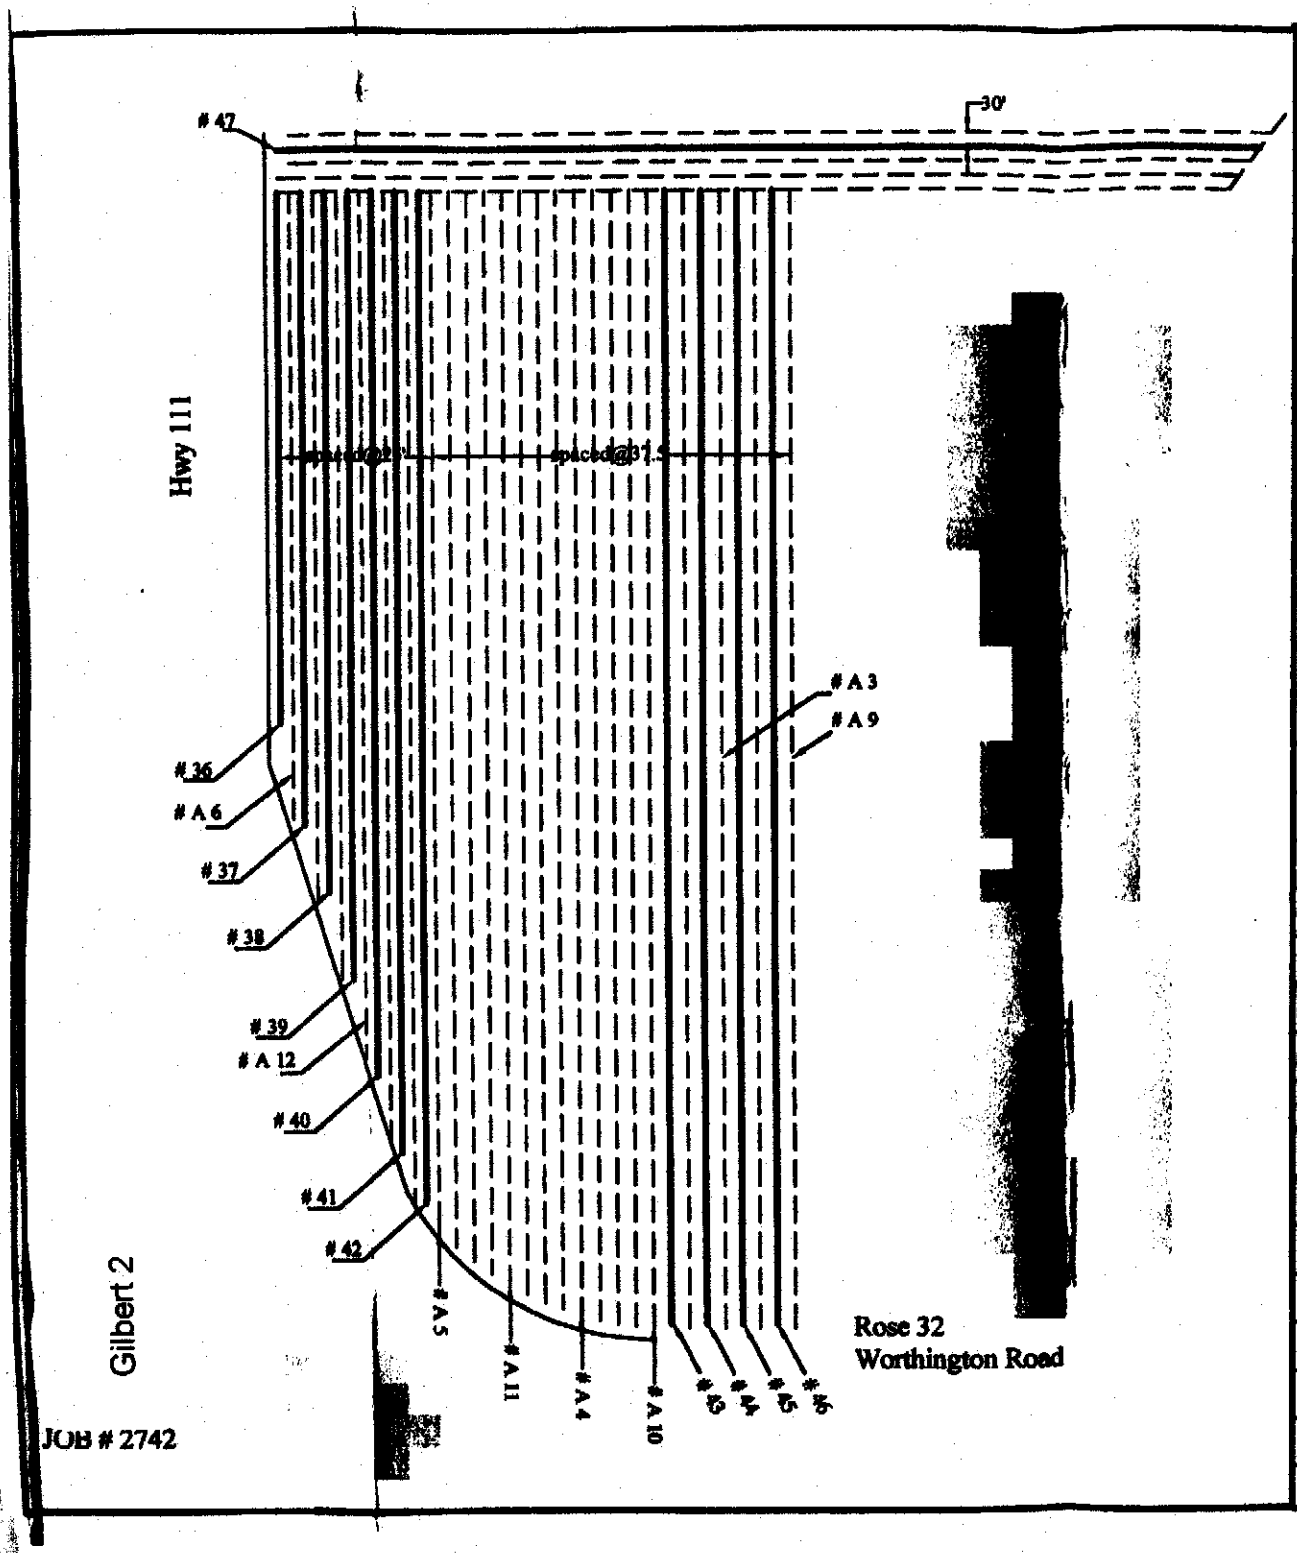

LINE NO.	TILE DEPTH STA. 1+00	TILE DEPTH END TILE	GRADE	FOOTAGE	TILE INSTALLED 4"	6"	8"
36	5.0	5.0	.0027	1108	1108		
37	5.0	5.0	.0027	1319	1319		
38	5.0	5.0	.0027	1460	1460		
39	5.0	5.0	.0027	1642	1642		
40	5.0	5.0	.0027	1840	1840		
41	5.0	5.0	.0027	2000	2000		
42	5.0	5.0	.0027	2106	2106		
43	5.0	5.0	.0027	2360	2360		
44	5.0	5.0	.0027	2360	2360		
45	5.0	5.0	.0027	2360	2360		
46	5.0	5.0	.0027	2360	2360		
47	5.0	5.0	.0016	2062	2062		
			[illegible]		22977		

STK'D BY Lidco DATE 2/22/02

PLOTTED RF CHK'D CT

TILE Plastic FILTER East Mesa DATE 3/5/02

SCALE: 1"=400'

LEGEND

- - - - existing tile

——— 2/22/02

LIDCO INC.
P.O. BOX 1437
BRAWLEY, CA. 92227
760 344-8437

TILE DRAIN CONSTRUCTION

Tr 121 & Pt W 120 Acres
Tr 115

REF. TD-1071 T 15 S-R 14 E

PROP. Gilbert DWG. 3/11/02-01